




M 1:1 200



URBANISTICKÁ ŠTÚDIA OBYTNEJ ZÓNY

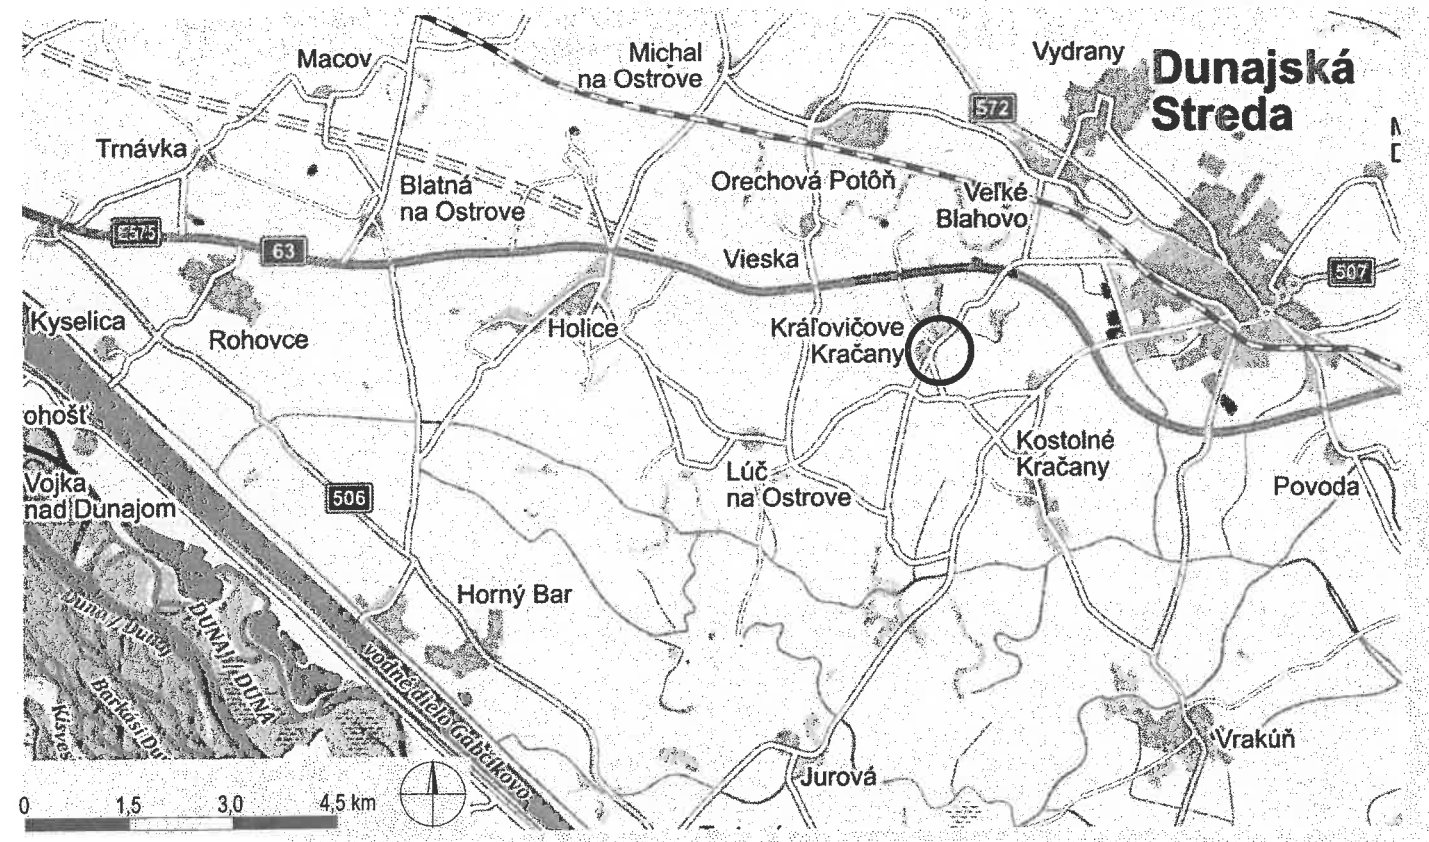

Názov:	KRÁĽOVIČOVE KRAČANY
Miesto stavby:	KRÁĽOVIČOVE KRAČANY PARCELY: 3/1, 3/7, 3/9, 3.10, 3/11, 141/42, 141/44, 141/71, 141/72, 141/73, 141/74, 141/75, 141/76, 141/77, 141/78, 141/79, 141/80, 141/81, 141/82, 141/83, 141/84, 141/87, 141/88, 141/90, 141/91, 141/92, 141/93, 141/94
Investor:	ING. LUCIA PAŽIČANOVÁ SLATINSKÁ HORNÁ STRIEBORNÁ 4, 974 01. BANSKÁ BYSTRICA
Zodpovedný projektant:	ING. JOZEF RUŽANSKÝ CSC.
Zhotoviteľ:	AREKON S.R.O. REKREAČNÝ RAD 6091/37 929 01 DUNAJSKÁ STREDA
Projektant:	ING. ARCH. JOZEF ŠUTOVSKÝ
Vypracoval:	ING. GABRIEL IZSÁK
Stupeň P.D.:	PROJEKT NA ÚZEMNÉ KONANIE
Dátum:	JANUÁR/2020
Mierka:	1 : 1 200
Výkres č.:	1



Obsah výkresu : **ŠIRŠIE VZŤAHY**