

legenda

STAV	NÁVRH	VÝHLAD
HRANICA ZASTAVANÉHO ÚZEMIA OBCE		
PLOCHY IBV		
VZRASTLÁ ZELEŇ		
MIESTNE KOMUNIKÁCIE		
OPUSTENÁ SKLÁDKA BEZ PREKRYTIA (NELEGÁLNA SKLÁDKA)		
PRIESKUMNÉ ÚZEMIE N61/07		
DUNAJSKÁ STREDA - OKOLIE (CELÉ K.Ú.)		
OBLASŤ, KDE NEMOŽNO VYKONÁVAŤ LOŽISKOVÝ GP NA ROPU A ZEMNÝ PLYN (CELÉ K.Ú.)		


VEREJNOPROSPEŠNÉ STAVBY

- Dopravné verejnoprospešné stavby** ①
- (1) - výstavba a rekonštrukcia existujúcich a navrhovaných miestnych komunikácií ako obslužných komunikácií, vrátane verejných odstavných plôch pre vozidlá a výstavba a rekonštrukcia účelových komunikácií
- Vodohospodárske verejnoprospešné stavby**
- (4*) - rozšírenie miestnej vodovodnej siete do rozvojových plôch v riešenom území obce
- (5*) - rozšírenie miestnej verejnej splaškovej siete do rozvojových plôch v riešenom území obce
- Energostavby - verejnoprospešné stavby pre zásobovanie elek. energiou**
- (7) - výstavba káblovej 22 kV siete
- (9*) - výstavba novej trafostanice T16
- (10) - výstavba káblovej a vzdušnej sekundárnej siete v plochách navrhovanej výstavby
- Energostavby - verejnoprospešné stavby pre zásobovanie zemným plynom a teplom**
- (11) - rozšírenie miestnej plynovodnej siete do rozvojových plôch bývania, občianskej vybavenosti a výroby v riešenom území obce
- Telekomunikačné stavby**
- (13) - výstavba miestnej telekomunikačnej siete formou rozšírenia do plôch s novou bytovou zástavbou, občianskej vybavenosti a do nových plôch výstavby
- (14) - rozšírenie siete miestneho rozhlasu a káblovej televízie do plôch s novou zástavbou


VYMEDZENÉ ÚZEMIE S OZNAČENÍM

A - nová zástavba IBV (individuálna bytová zástavba) A

POZN. Výkres je spracovaný do výrezu "Komplexného výkresu priestorového usporiadania a funkčného využívania katastrálneho územia, ochrana a tvorba prírody a krajiny, záväzné časti" platného ÚPN obce Kráľovičove Kračany v znení neskorších Zmien a doplnkov.

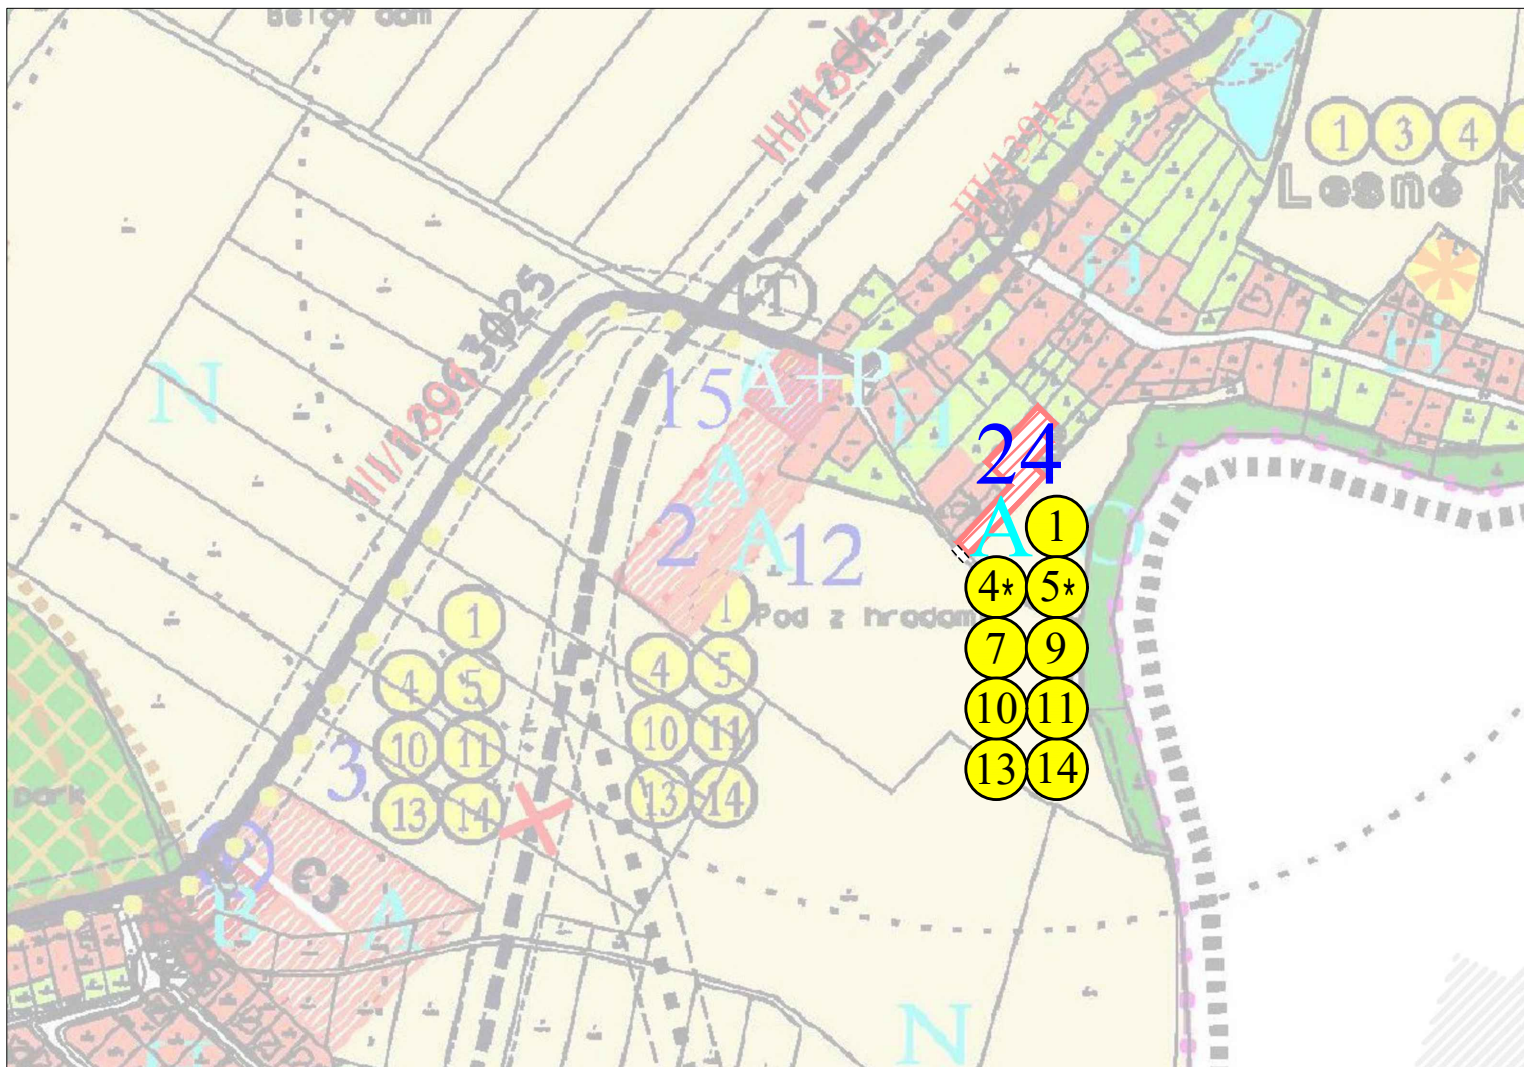

ÚZEMNÝ PLÁN OBCE
KRÁĽOVIČOVE KRAČANY

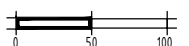

ZMENY A DOPLNKY Č. 4



KOMPLEXNÝ VÝKRES PRIESTOROVÉHO USPORIADANIA A FUNKČNÉHO VYUŽÍVANIA KATASTRÁLNEHO ÚZEMIA OCHRANA A TVORBA PRÍRODY A KRAJINY ZÁVÄZNÉ ČASTI

02a

OBSTARÁVATEL: OBEC KR. KRAČANY
SPRACOVATEL: ÚPn s.r.o.
MIERKA: 1:15 000
DÁTUM: 2022